



# ca. 85 – 408 m<sup>2</sup> Gewerbefläche

Die Gewerbeflächen sind in kleinere Flächen unterteilbar.  
Bitte kontaktieren Sie uns. Gerne geben wir Ihnen detaillierte Auskünfte über die Unterteilbarkeit in kleinere Flächen.

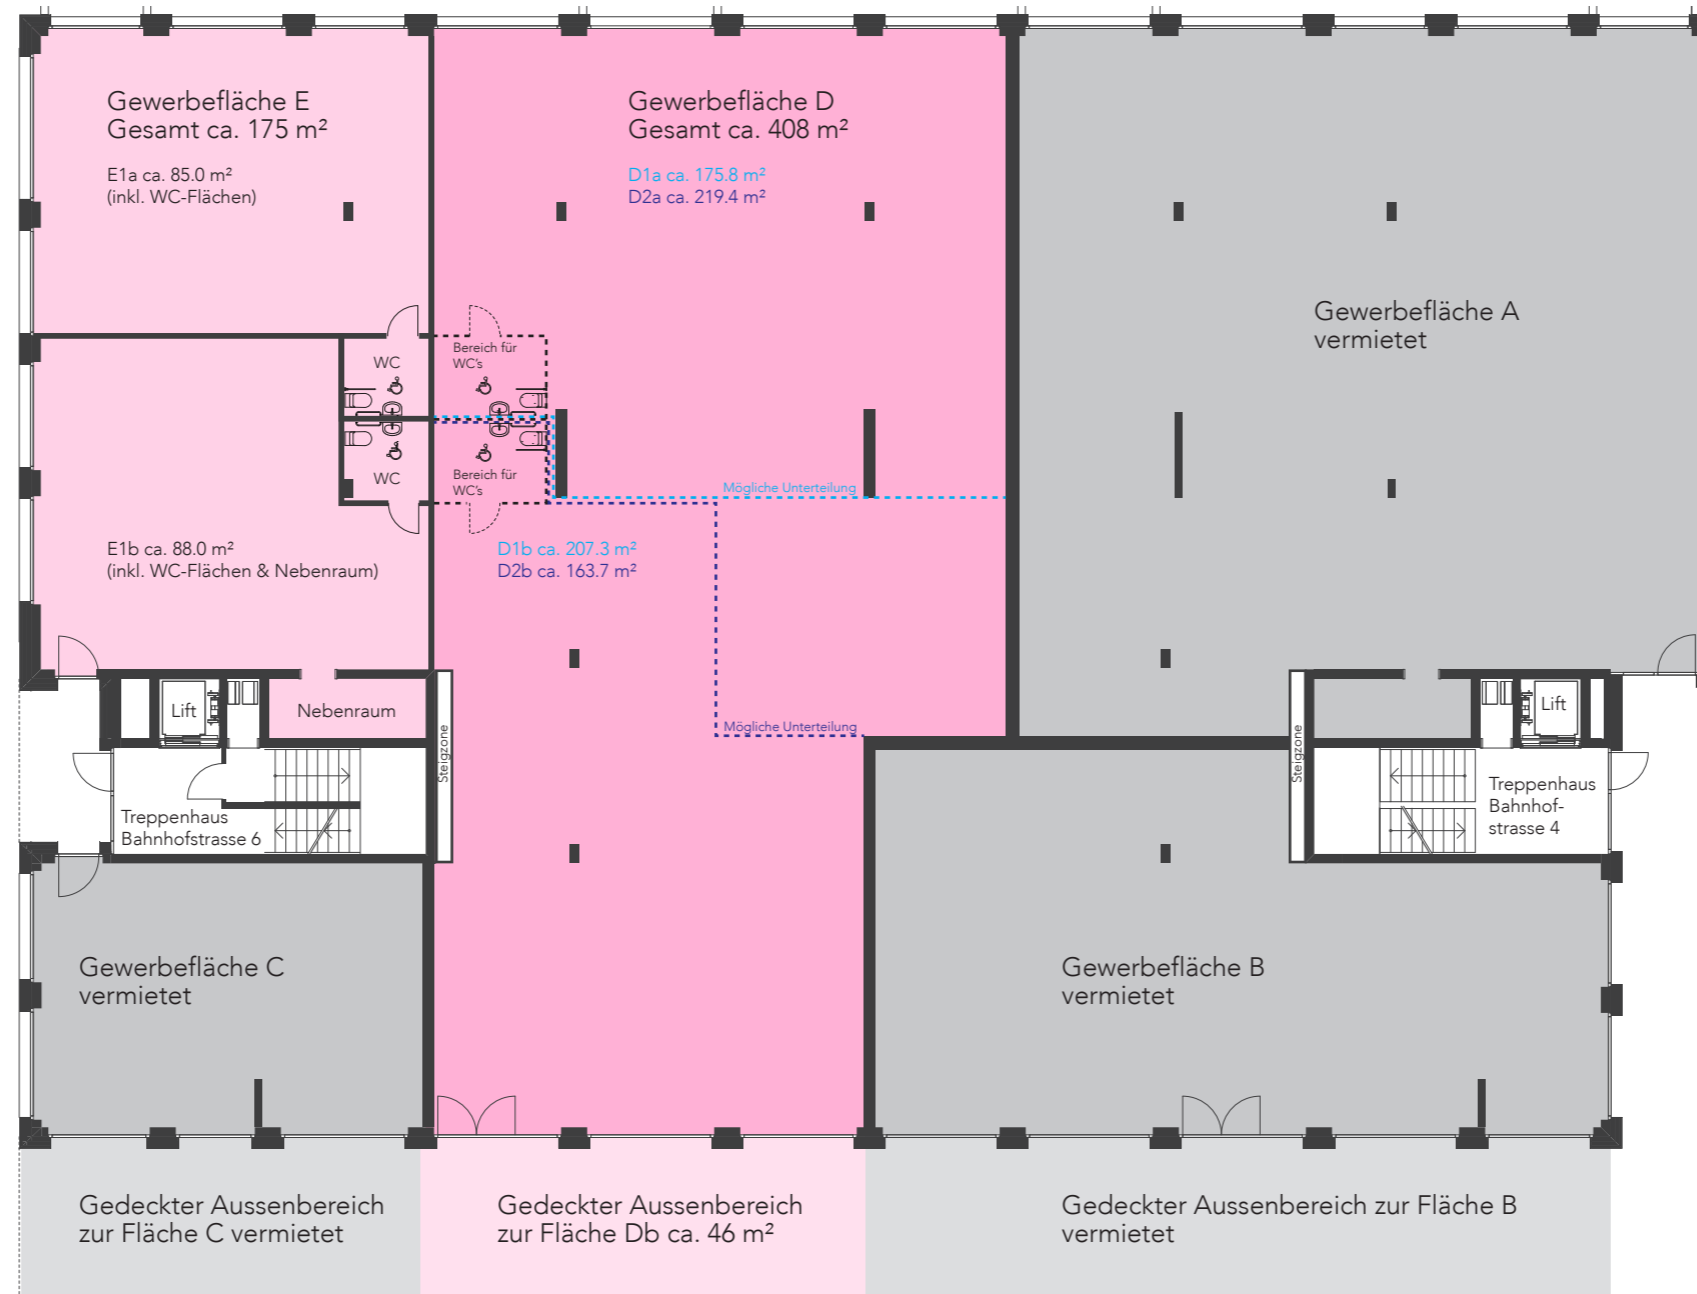

Alle Quadratmeter-Angaben sind Circa-Angaben. Änderungen bleiben vorbehalten. 04.04.2018

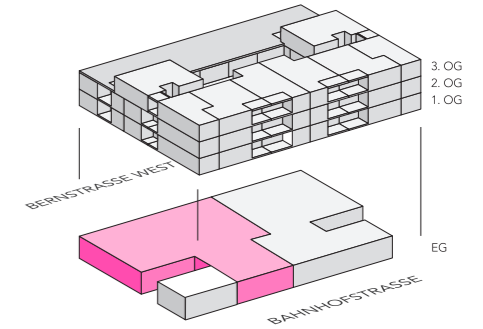